



ЦЕНТР

ОПЕРЕЖАЮЩЕЙ

ПРОФЕССИОНАЛЬНОЙ

ПОДГОТОВКИ



Дизайн

ПРОЕКТ

РЕКОНСТРУКЦИИ УЧЕБНОГО КОРПУСА №2 ГБПОУ РД
«ТЕХНИЧЕСКИЙ КОЛЛЕДЖ».



ПЛАН РАСПОЛОЖЕНИЯ ПОМЕЩЕНИЙ




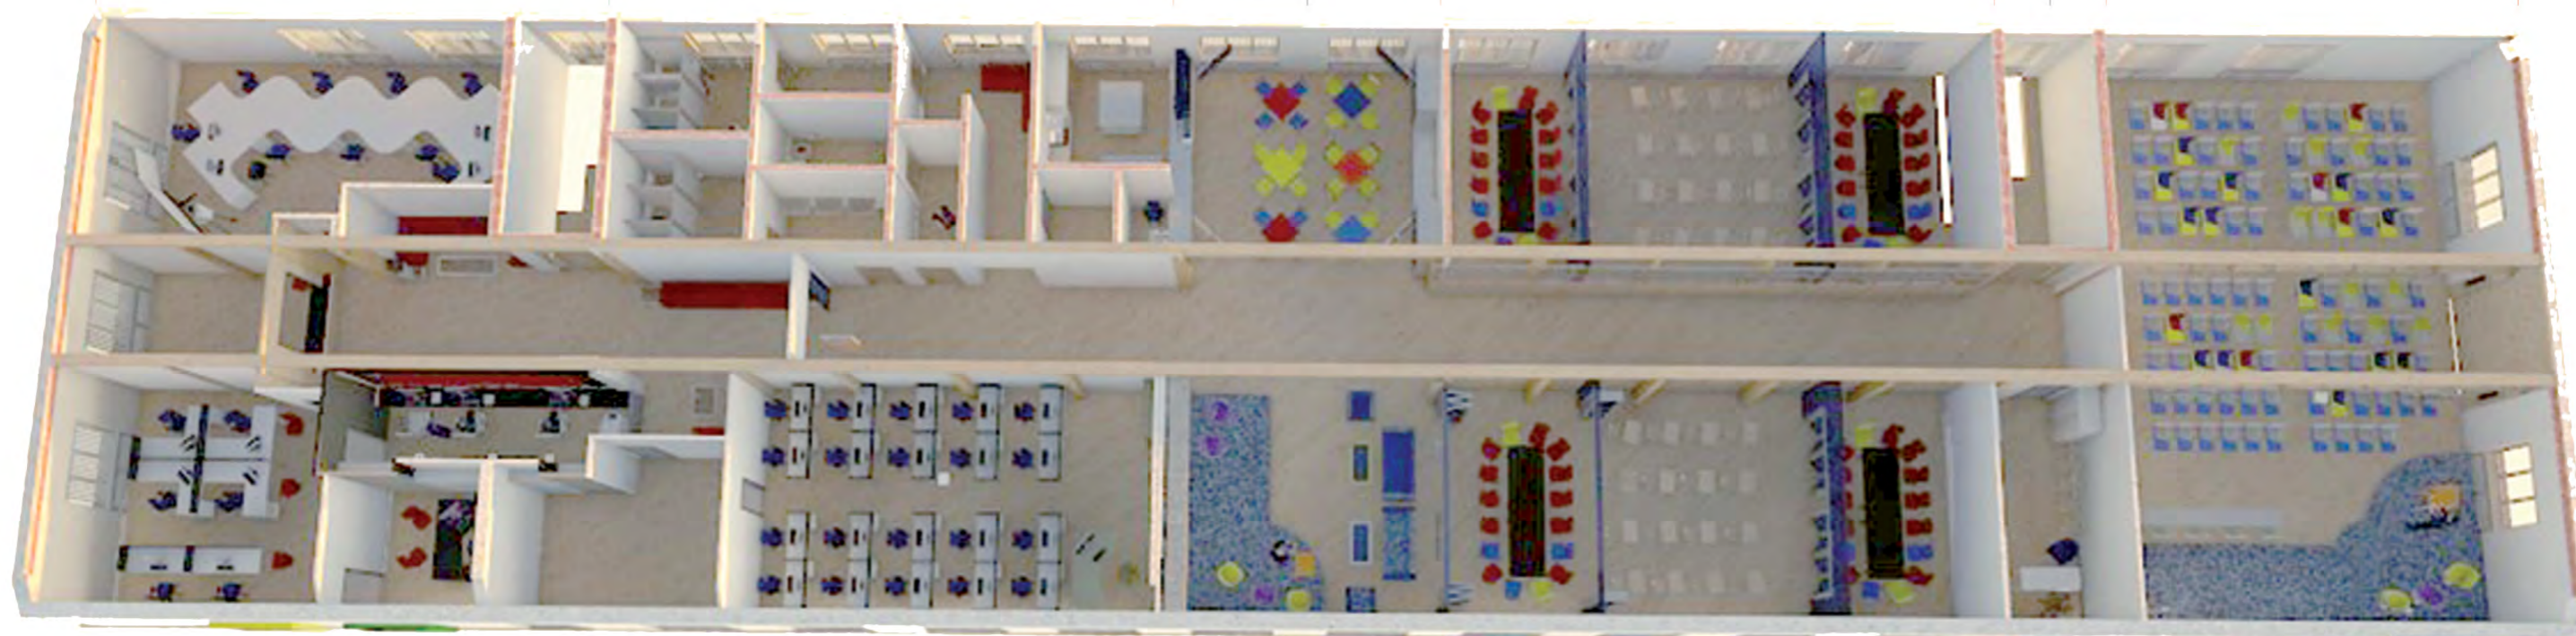




СХЕМА НАПОЛЬНЫХ ПОКРЫТИЙ

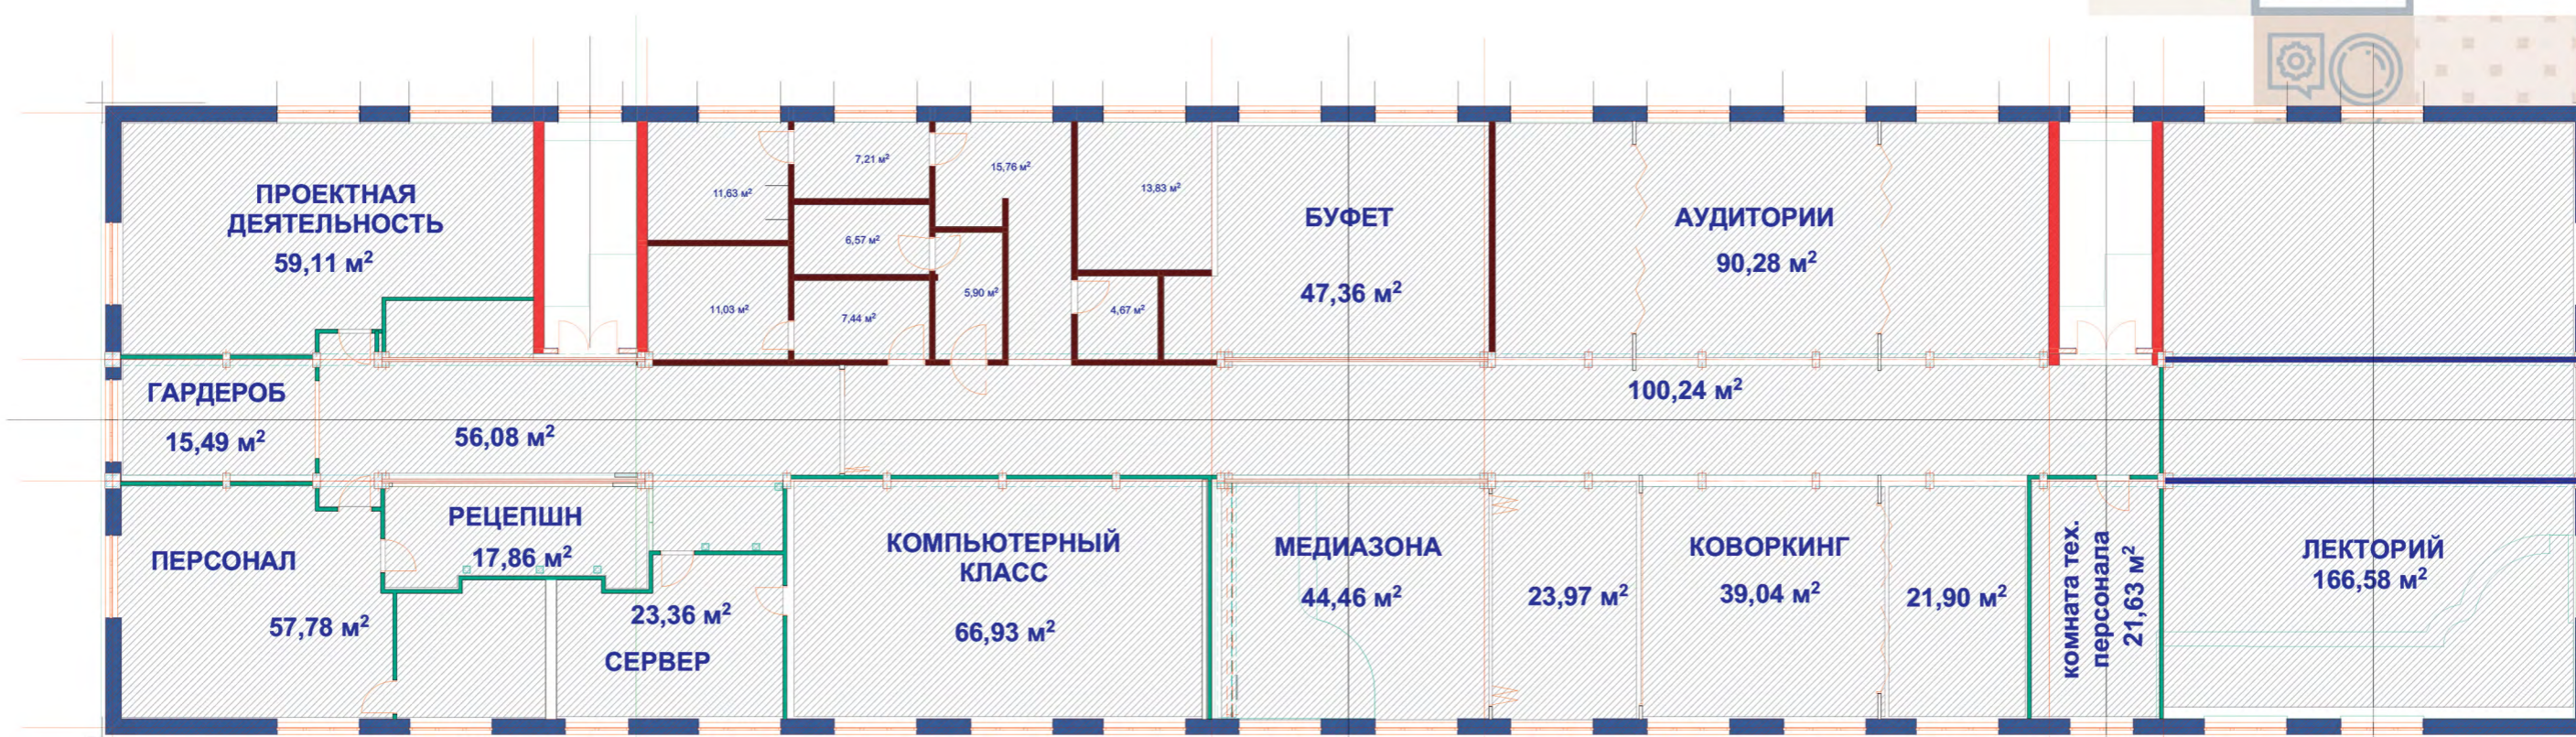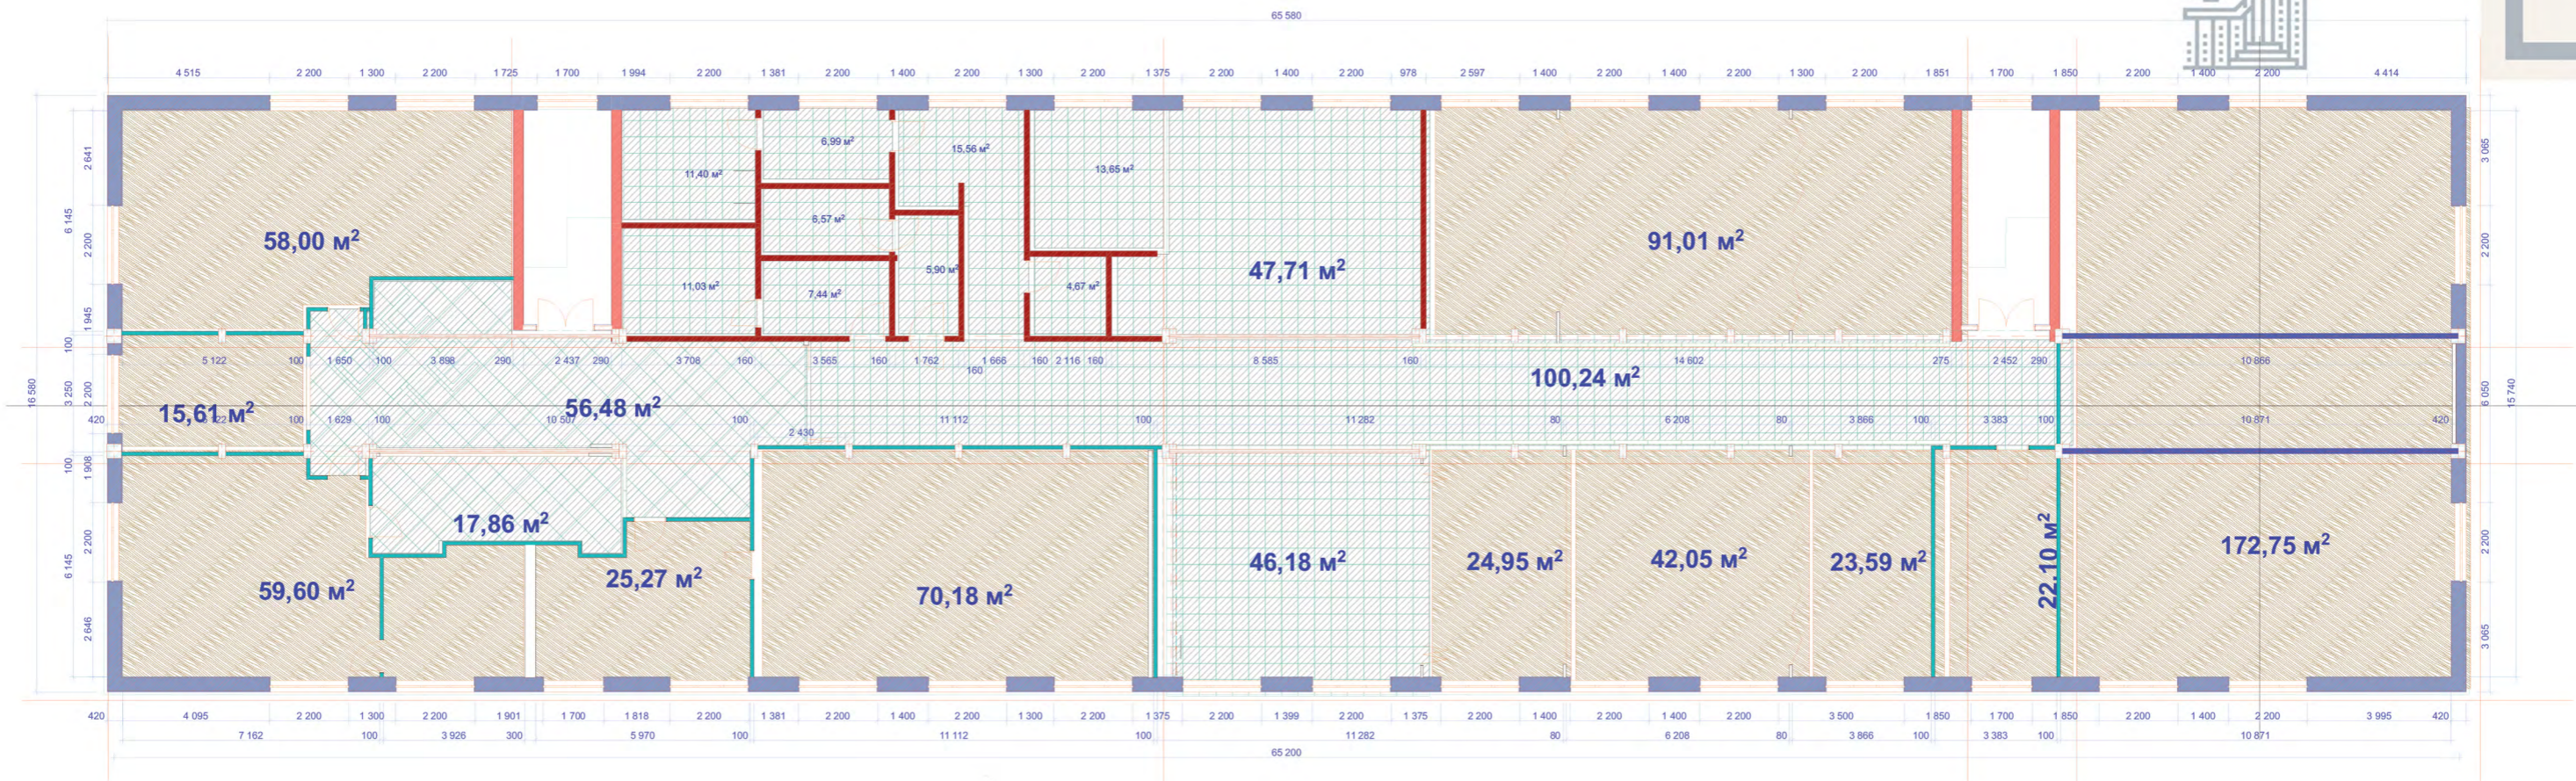


-  - Ламинат
-  - Керамогранит (600x600)
-  - Кварцвиниловая плитка (450x450) и керамогранит (450x450) в зоне СУ

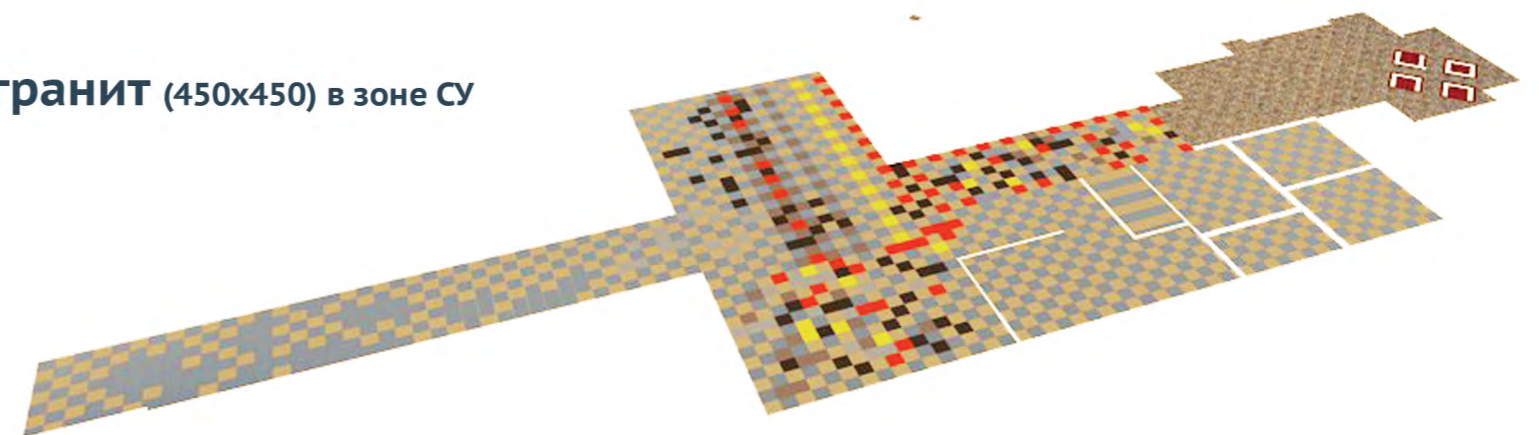

ПЛАН ПОТОЛКОВ

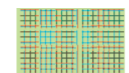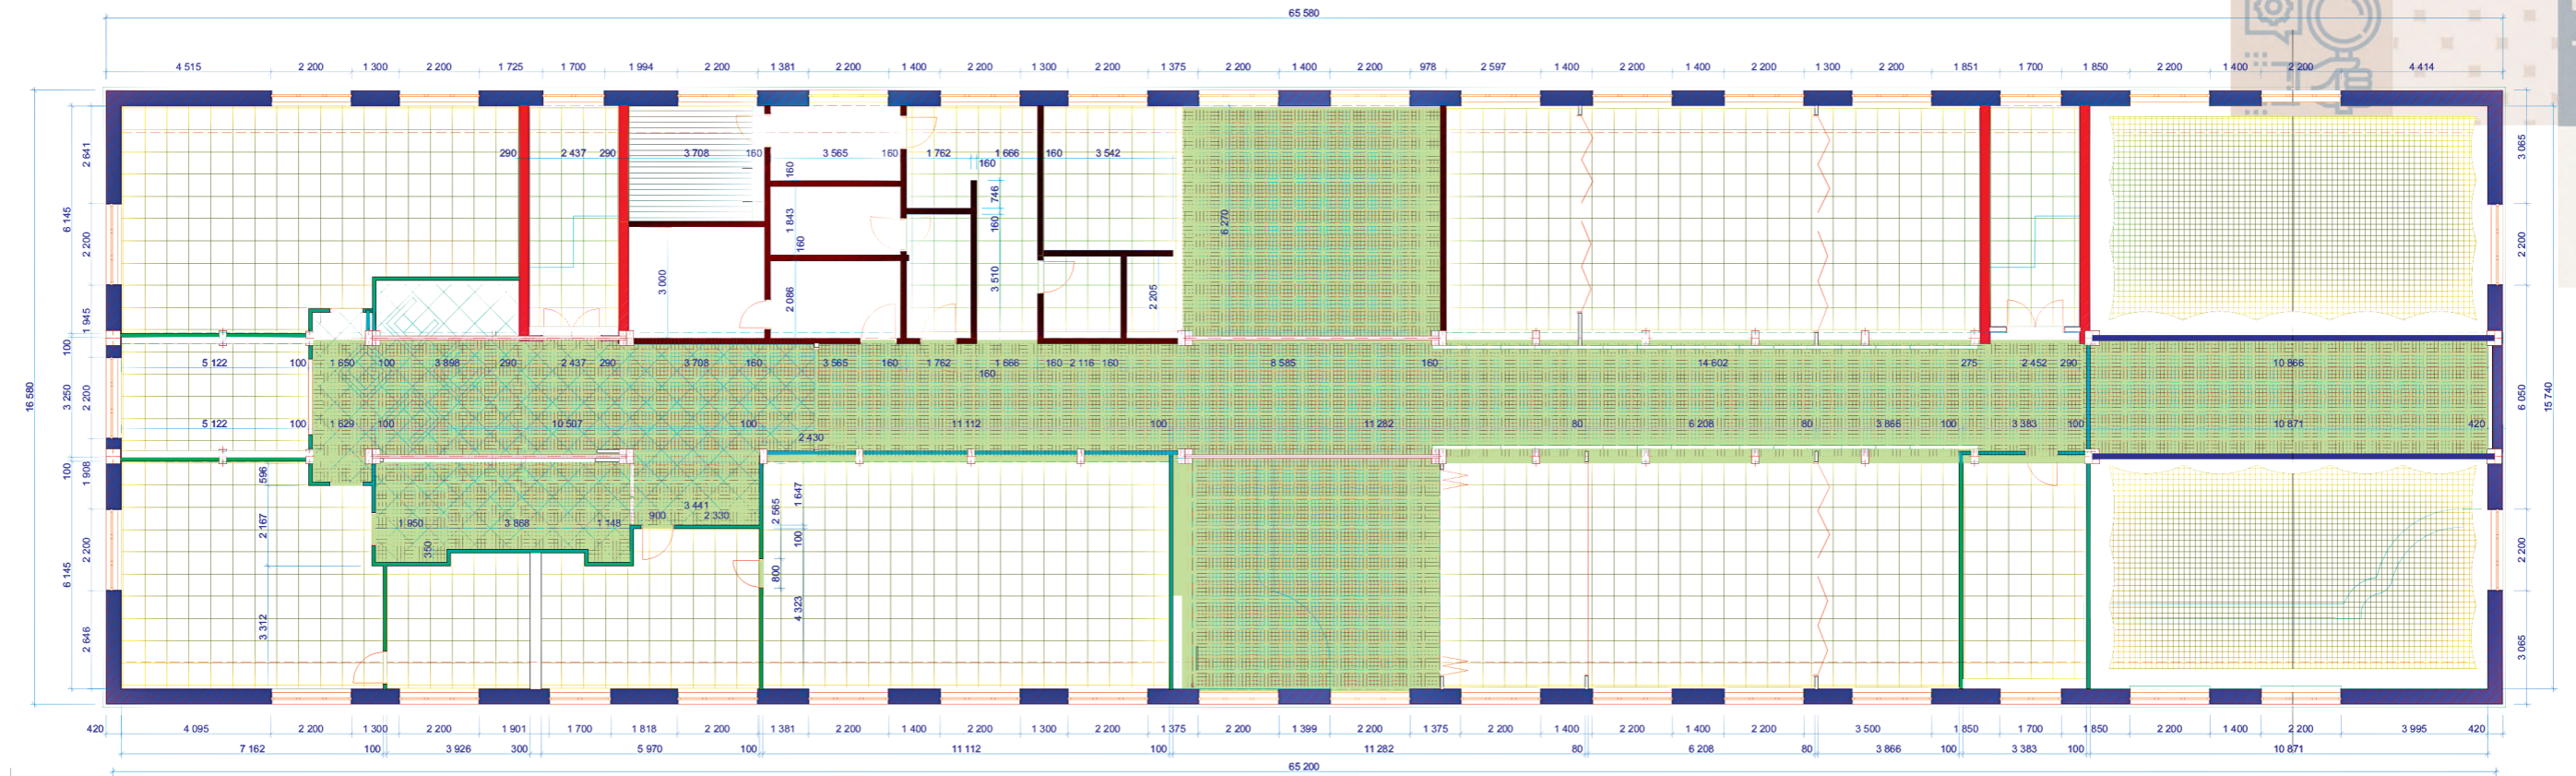


- Подвесной потолок «Грильято» (сегмент 100x100)

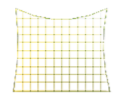


- Натяжной потолок на люверсах.
(возможен монтаж скрытой подсветки)




- Реечно-алюминиевый потолок

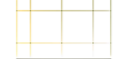

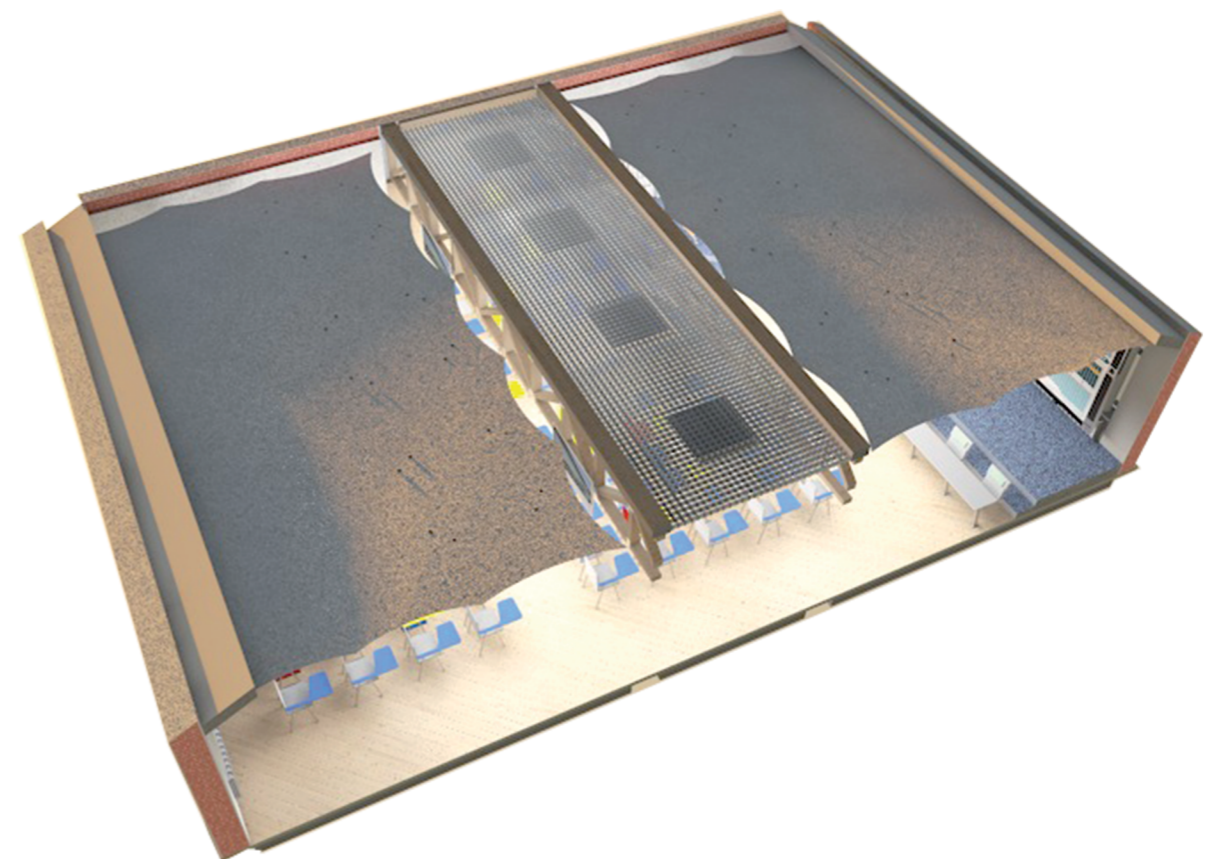


- Подвесной потолок «Армстронг» (сегмент 600x600)

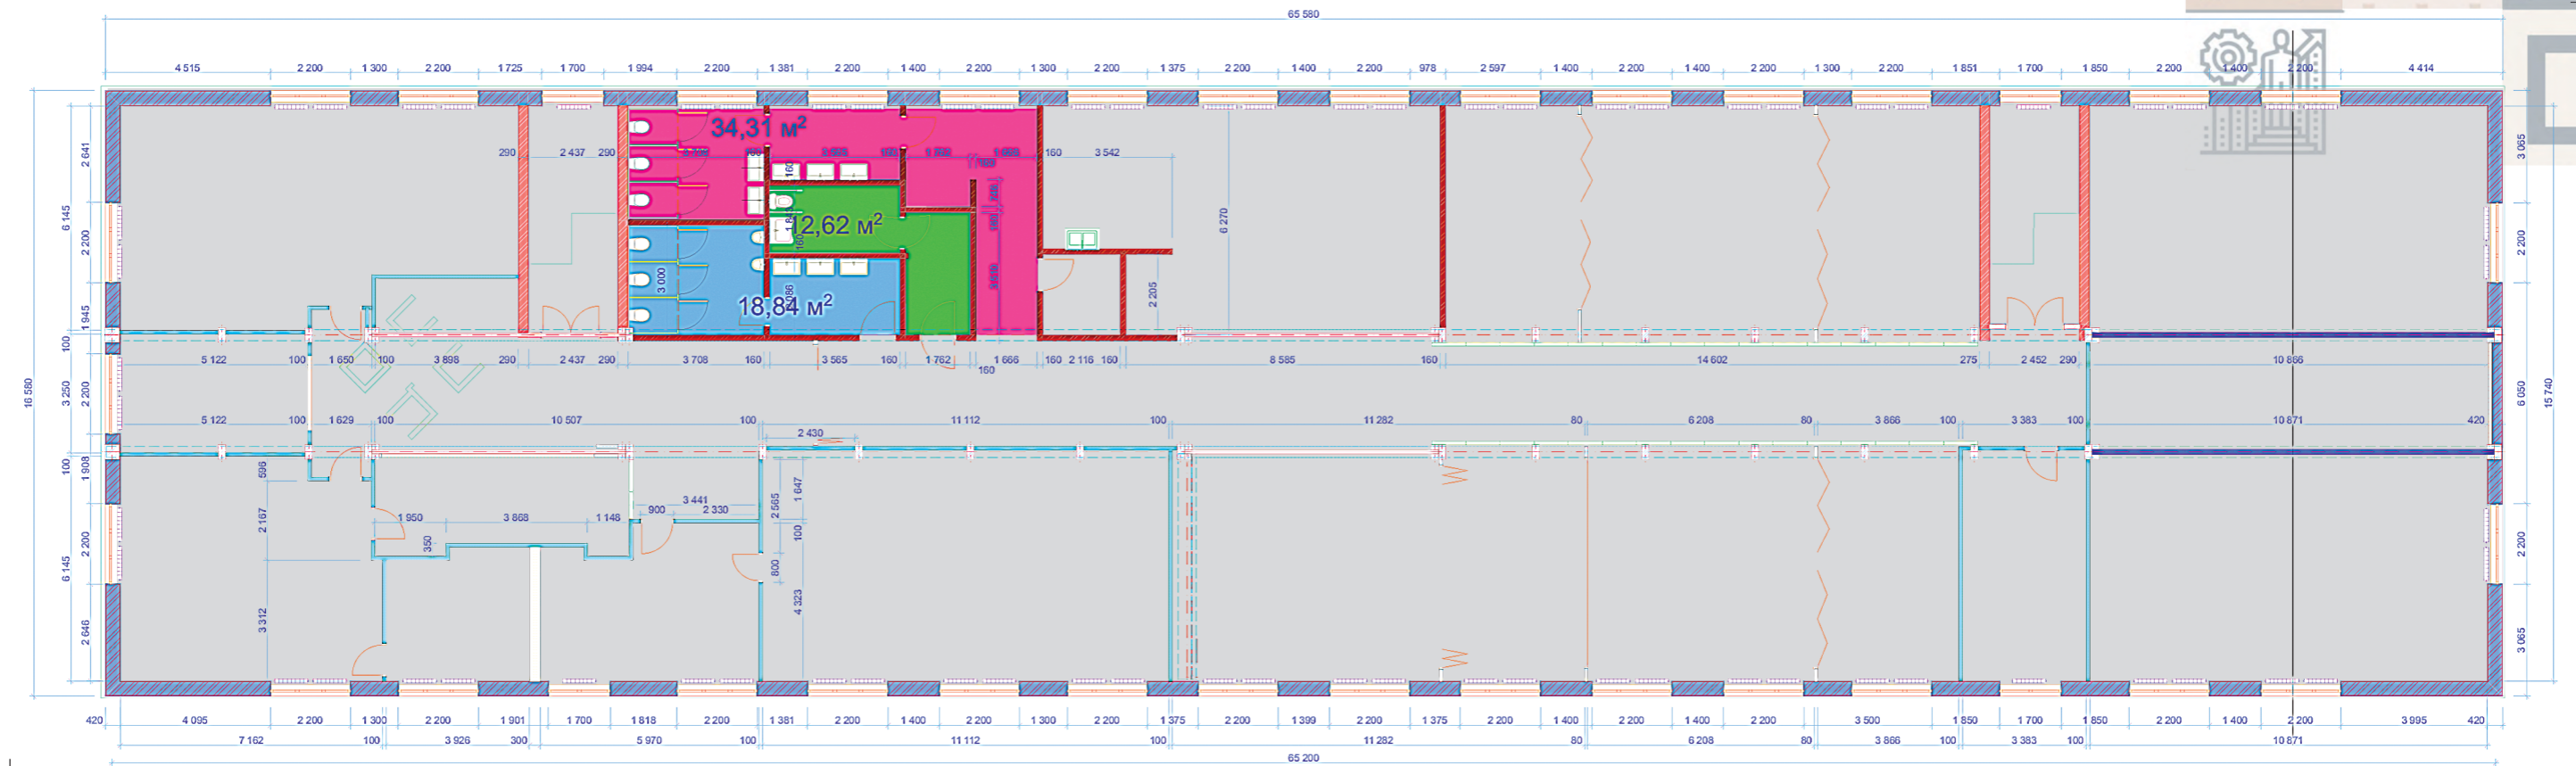




ПЛАН РАСПОЛОЖЕНИЯ САУЗЛА




-  - СУ для людей с ограниченными возможностями
-  - СУ Мужская комната
-  - СУ Дамская комната



ПЛАН РАССТАНОВКИ МЕБЕЛИ

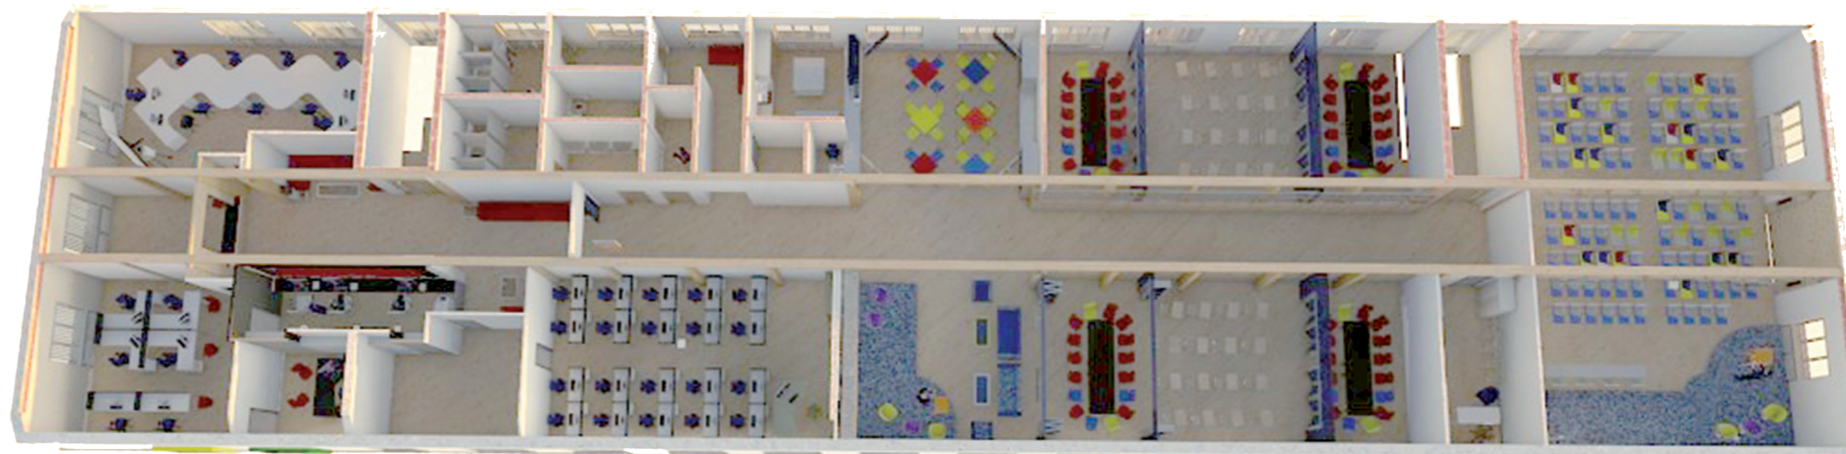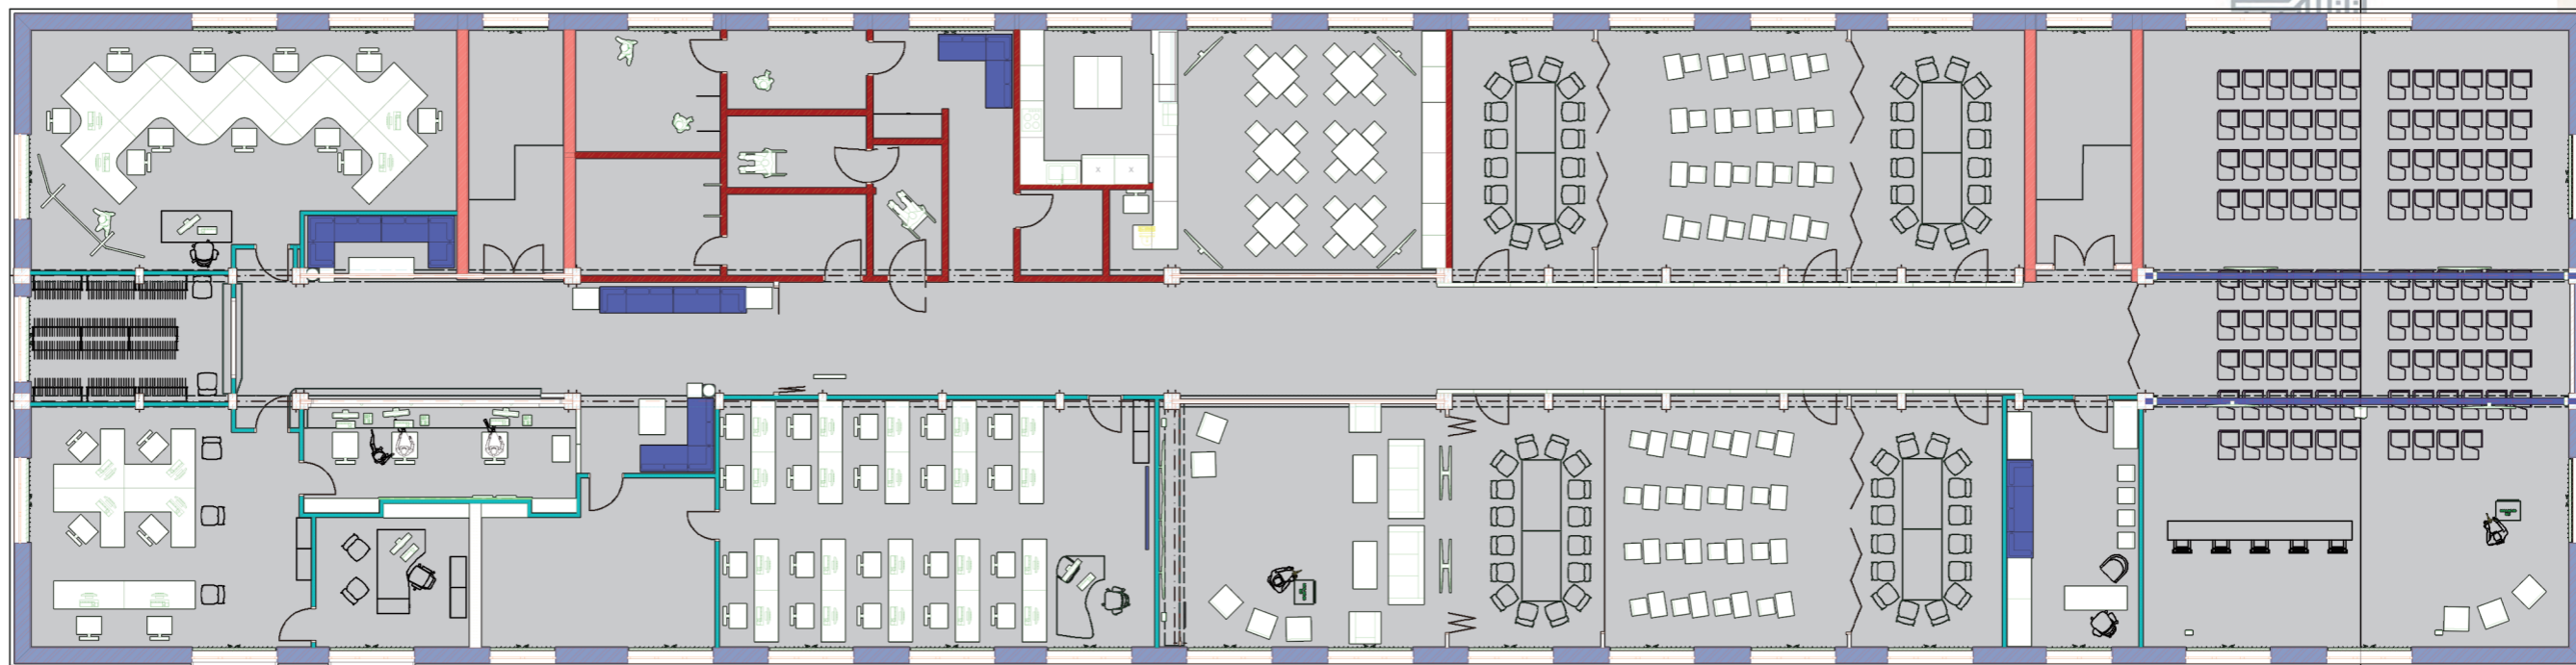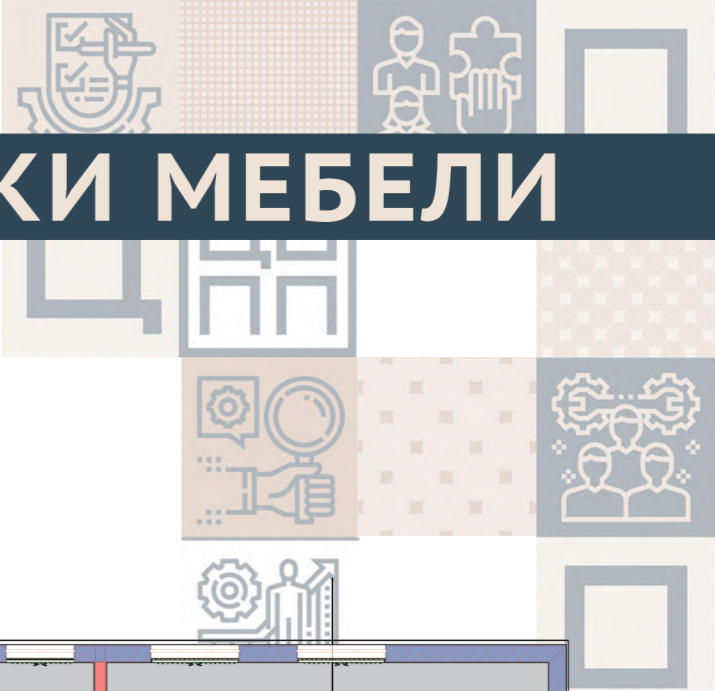

ПЛАН ОСВЕЩЕНИЯ

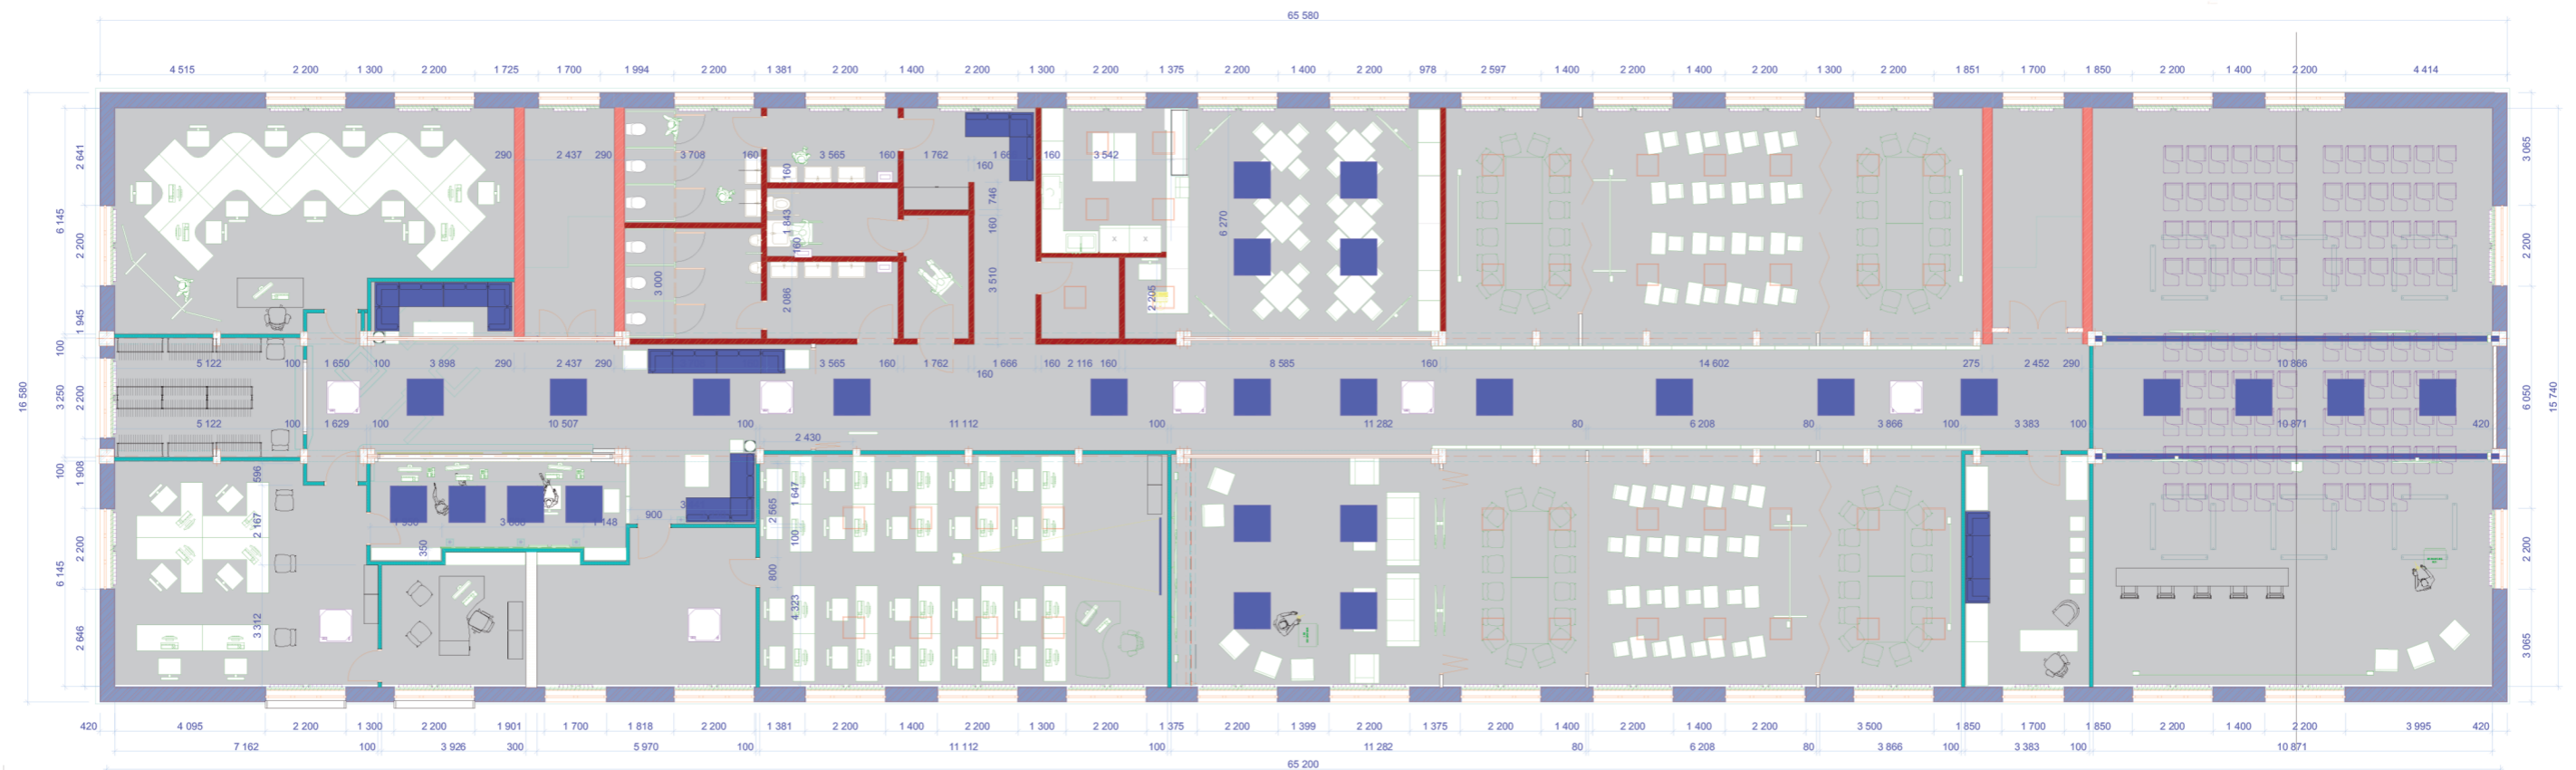


■ - План размещения электроосветительных приборов


ЦВЕТОВЫЕ РЕШЕНИЯ


ЗОНА РЕСЕПШЕНА




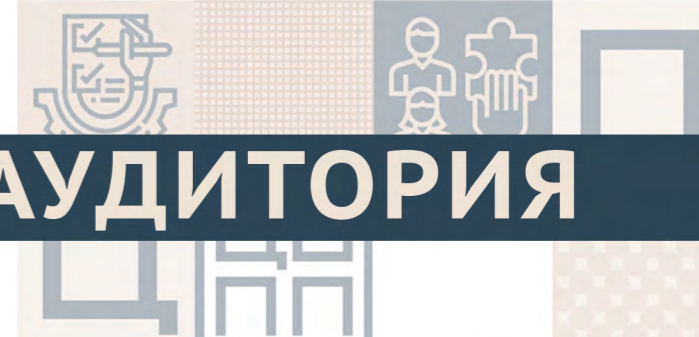


МЕДИАЗОНА И АУДИТОРИЯ

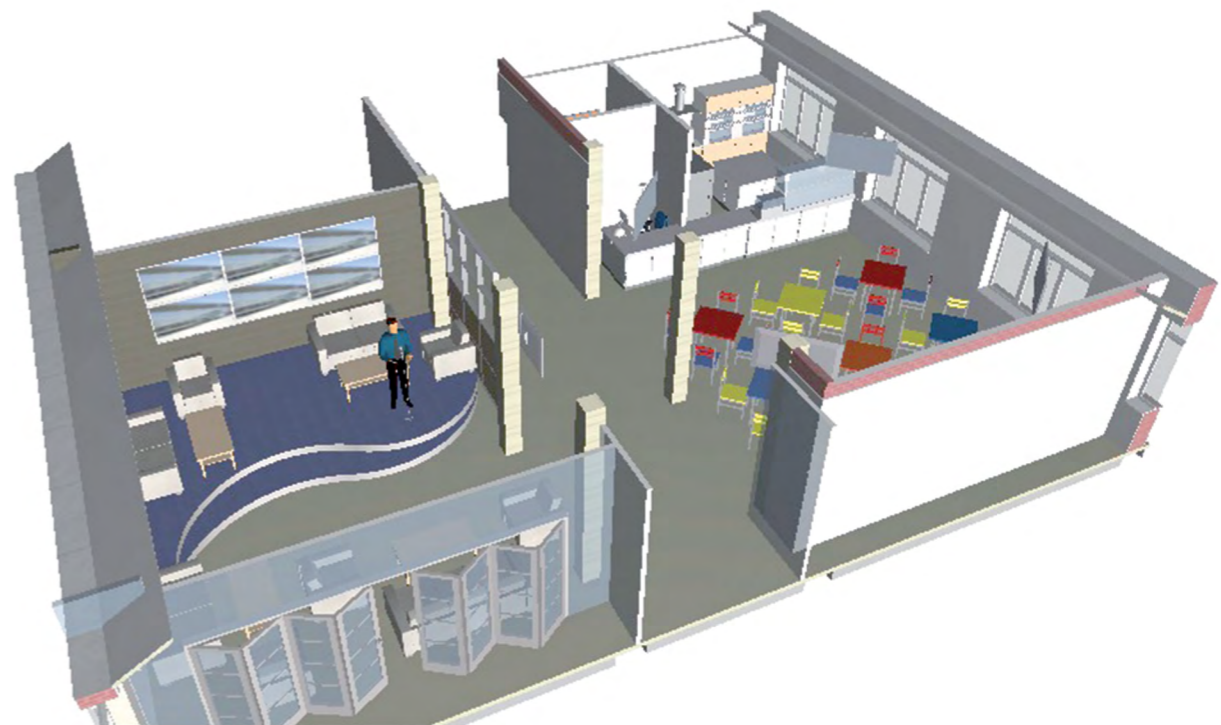

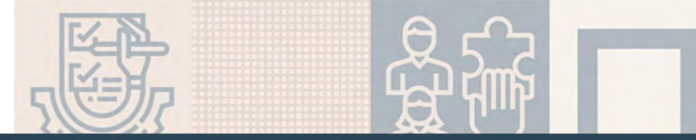

БУФЕТ И МЕДИАЗОНА

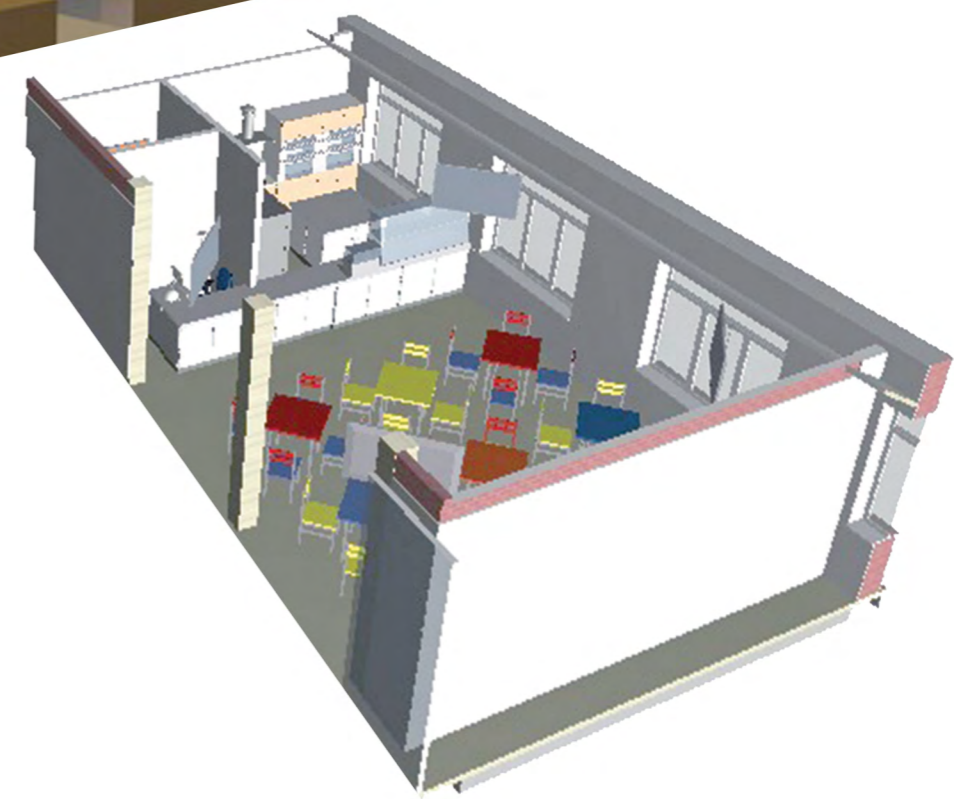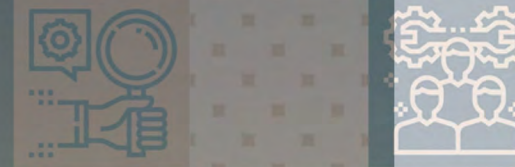



ЛЕКТОРИЙ



- Лекторий на 150 посадочных мест
- Оборудован аудиосистемой и интерактивным экраном

ТРАНСФОРМИРУЕМЫЕ ПЕРЕГОРОДКИ



- Зона коворкинга и аудиторий
- Площадь более 250м²
- Трансформируемые перегородки считаются прогрессивными универсальными конструкциями, позволяющими быстро менять планировку многофункциональных помещений. Их способность очень быстро преобразовывать отдельные комнаты в один зал и наоборот открывает широкие возможности по изменениям планирования офисных помещений.

