Поэтажный план мастерских, расположеных по адресу:
г.Махачкала, проспект Гамидова, Студенческий переулок, 3 корпус 3

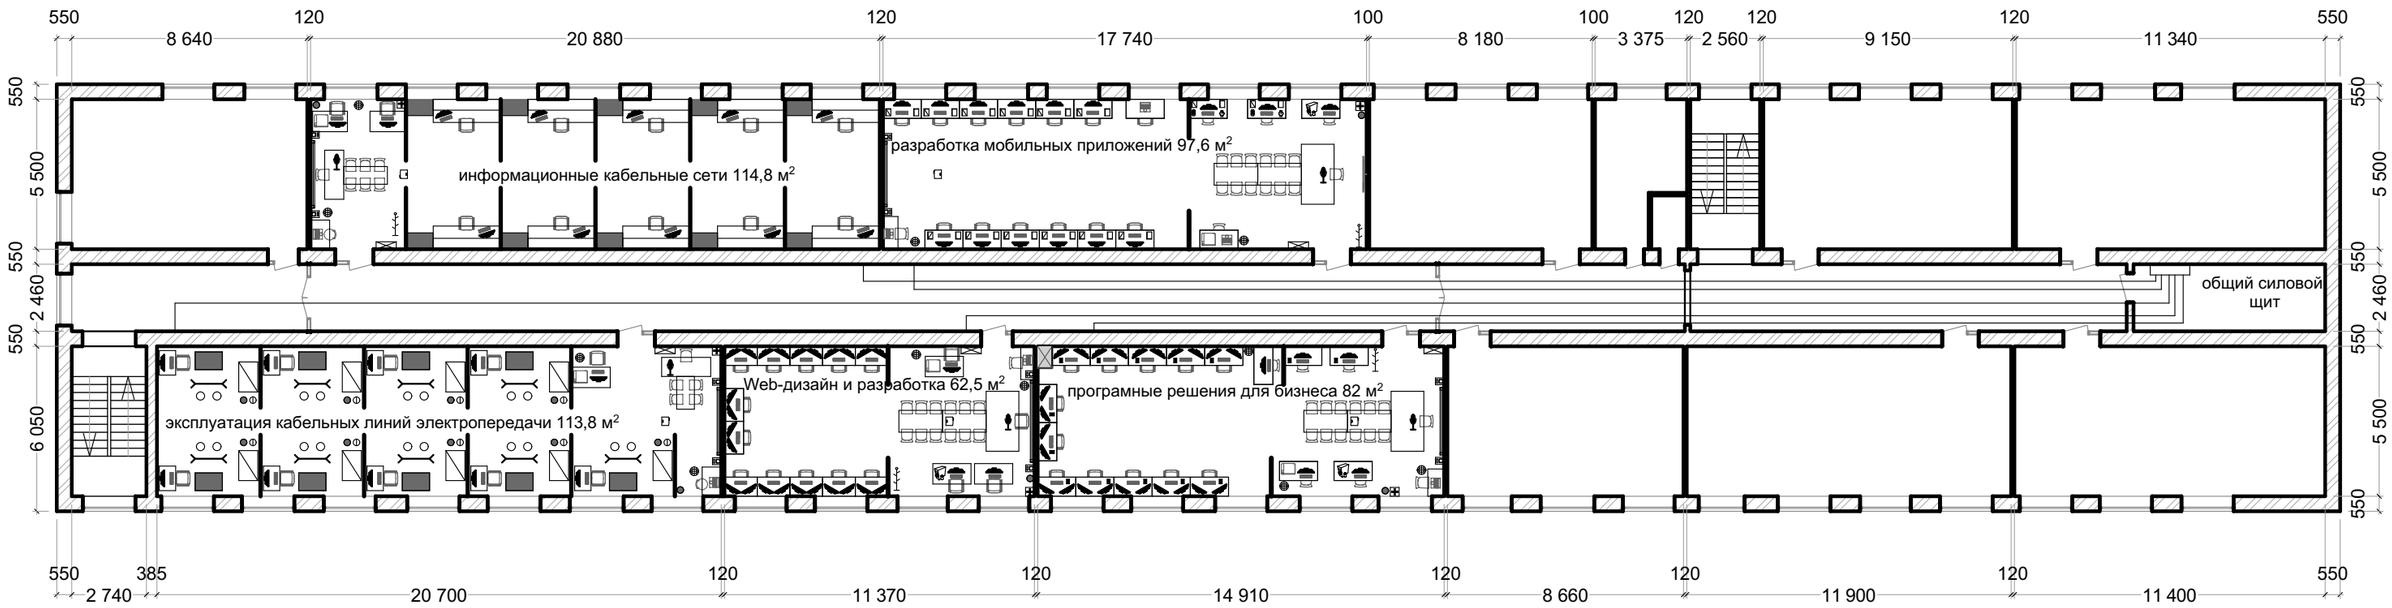

Директор ГБПОУ РД "Технический колледж"

_____ М.М.Рахманова

поэтажный план мастерских	Лист